



Tegning af tilbygning og mellemgang til den eksisterende bygning

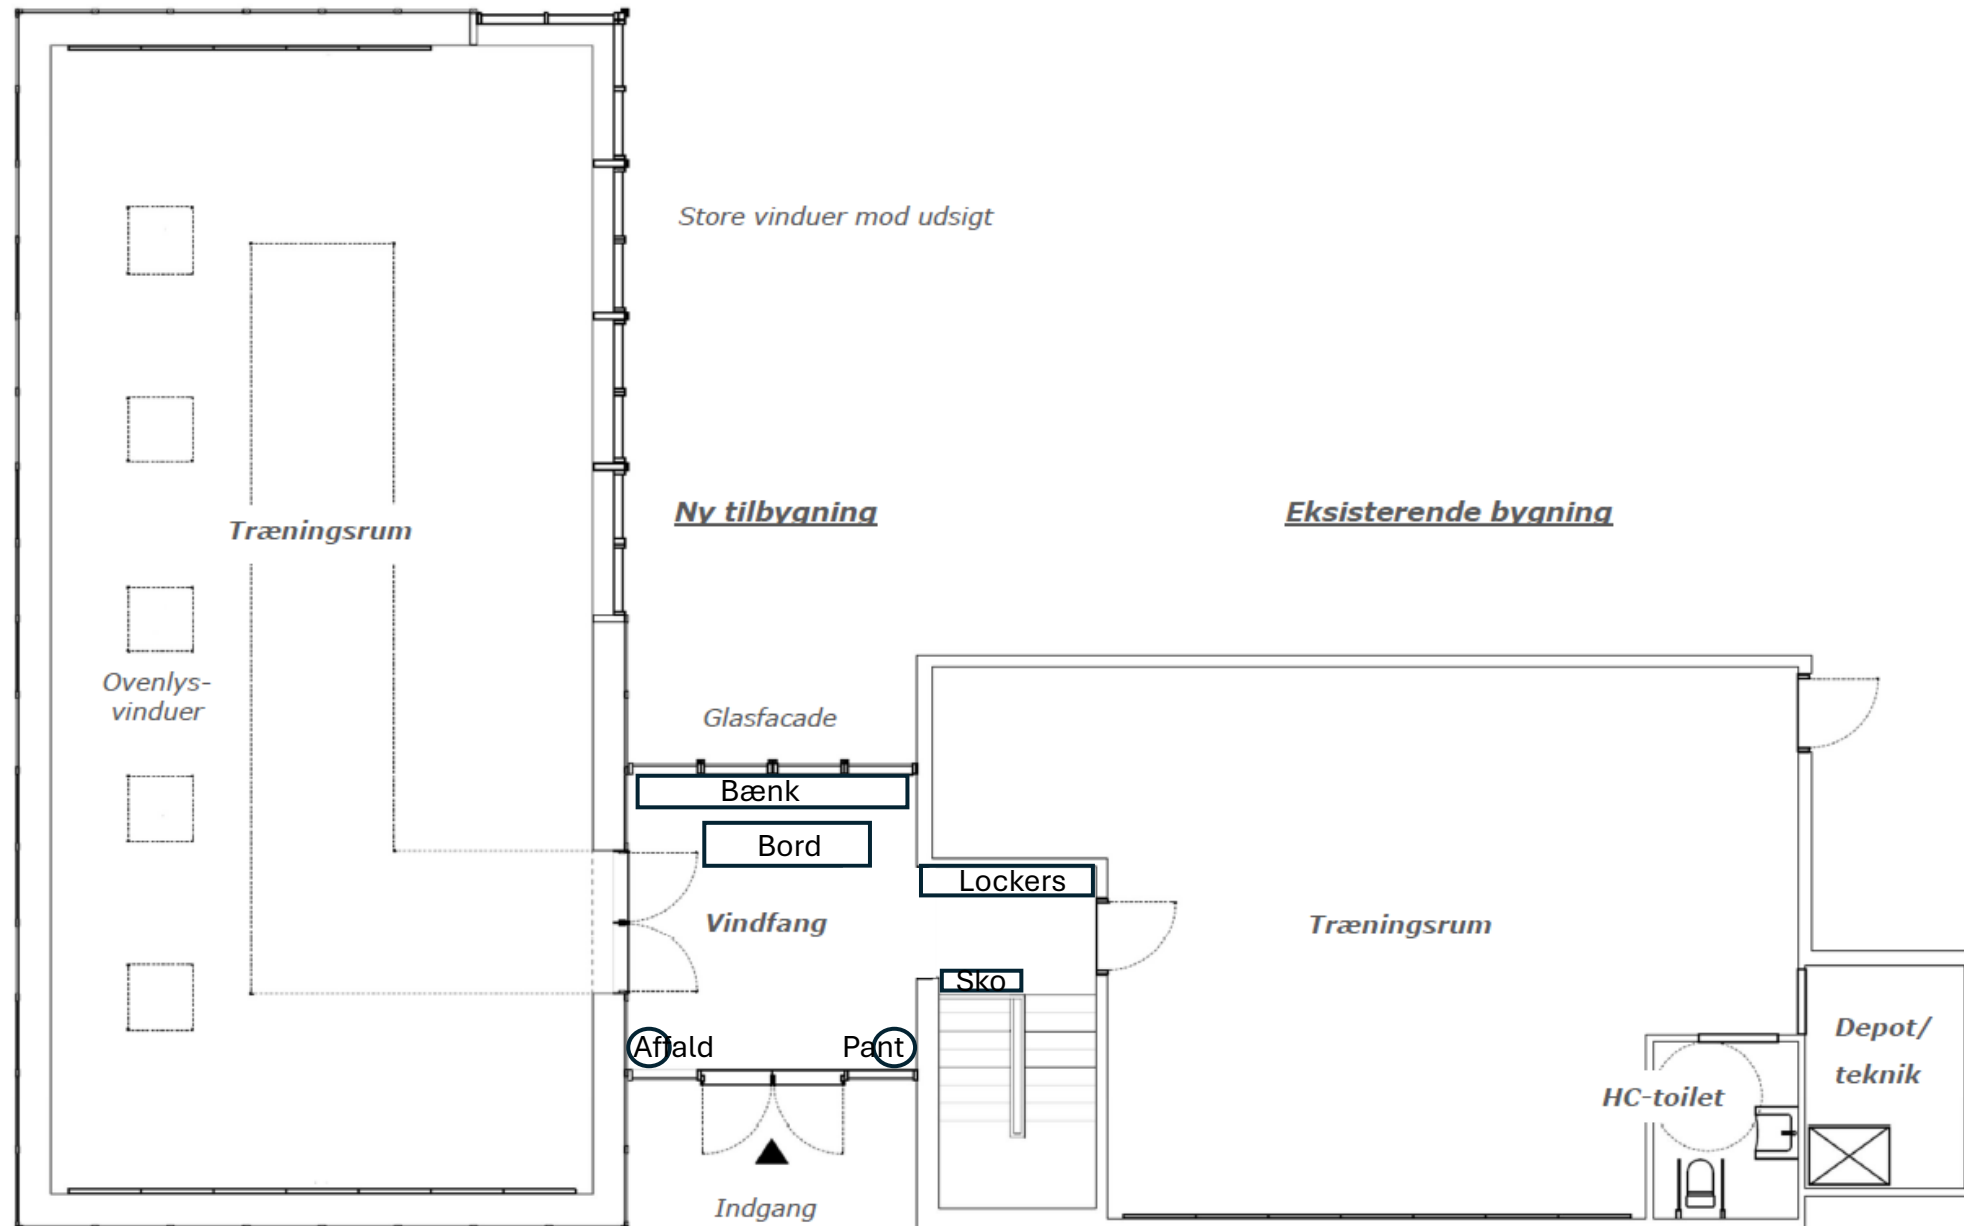


Forslag til indretning af tilbygningen

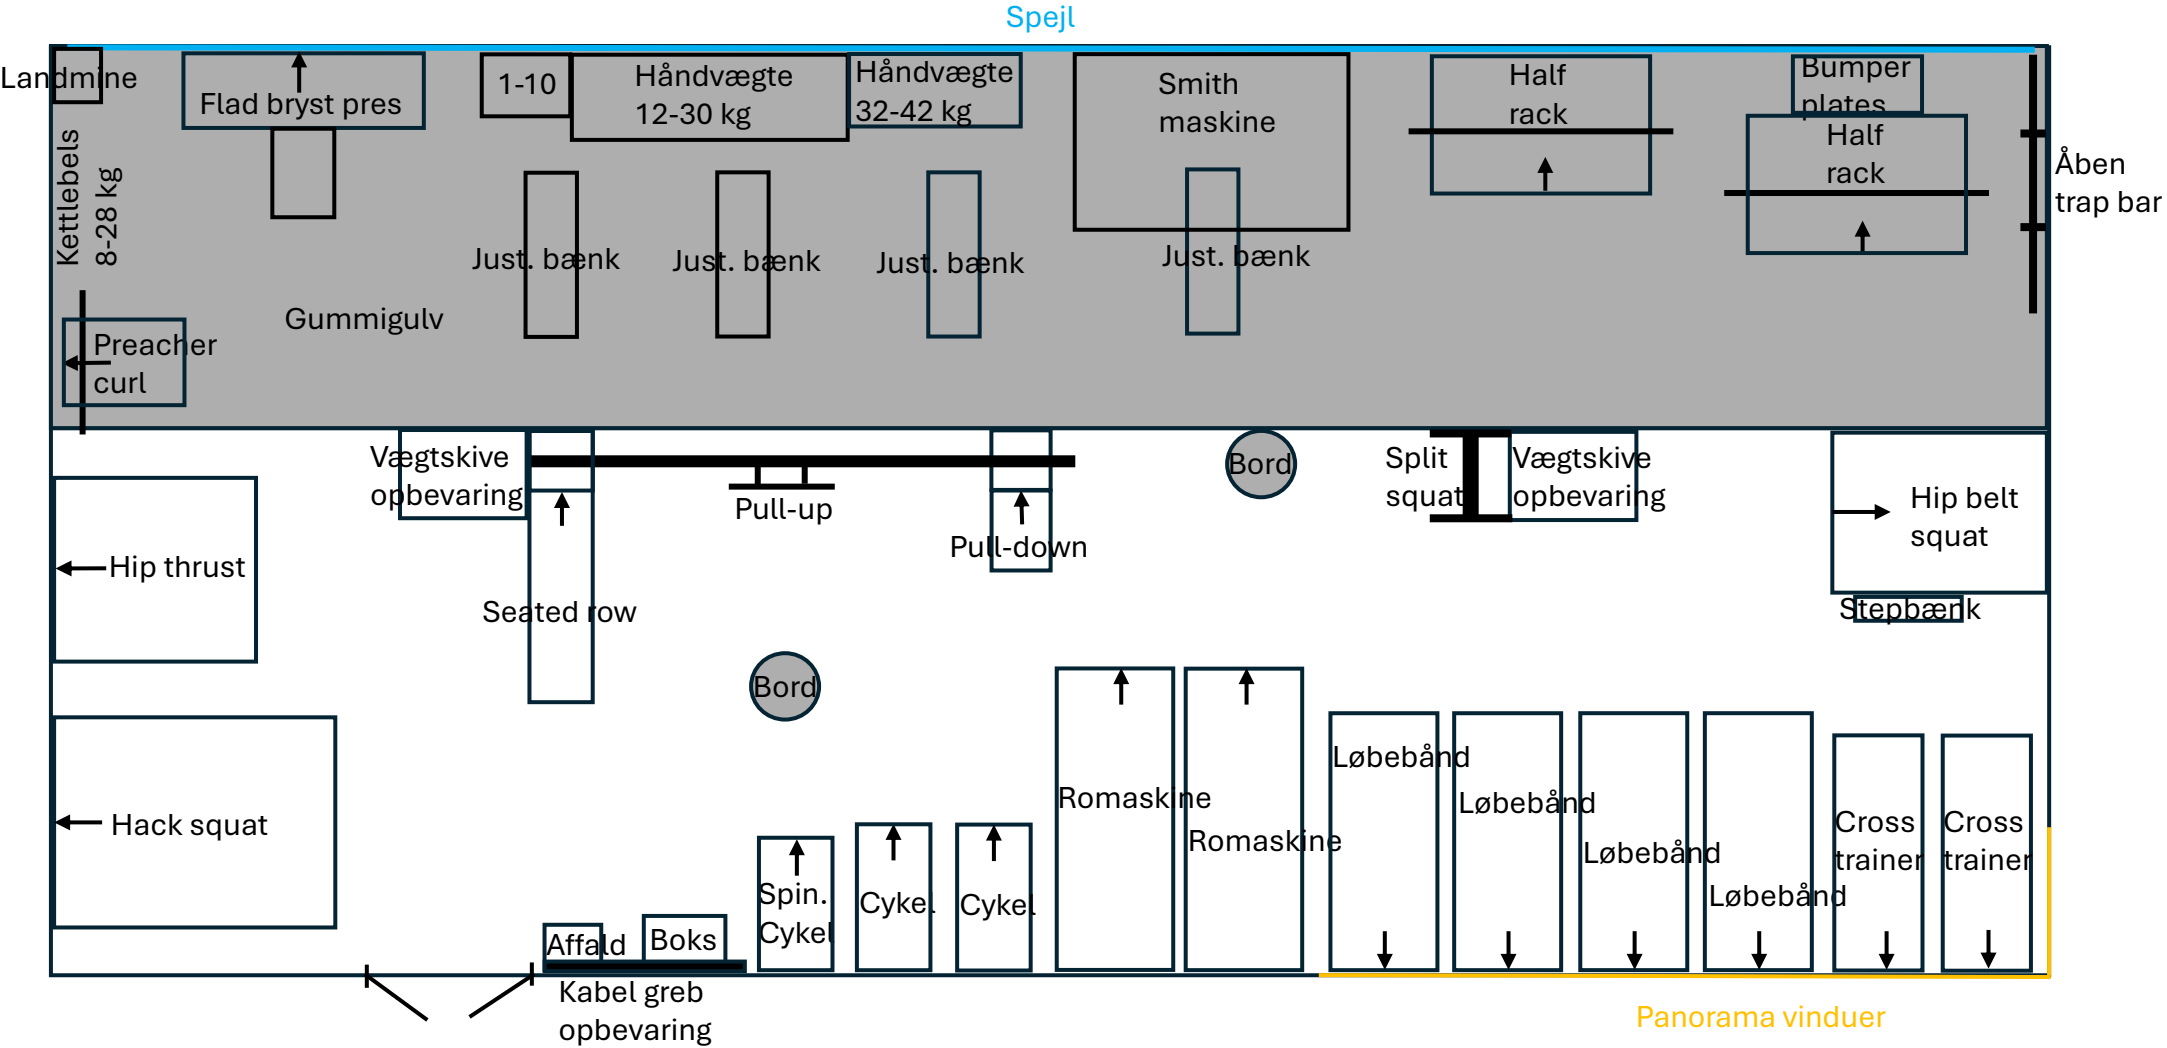

[illegible]

Forslag til indretning af det eksisterende rum når tilbygning er klar

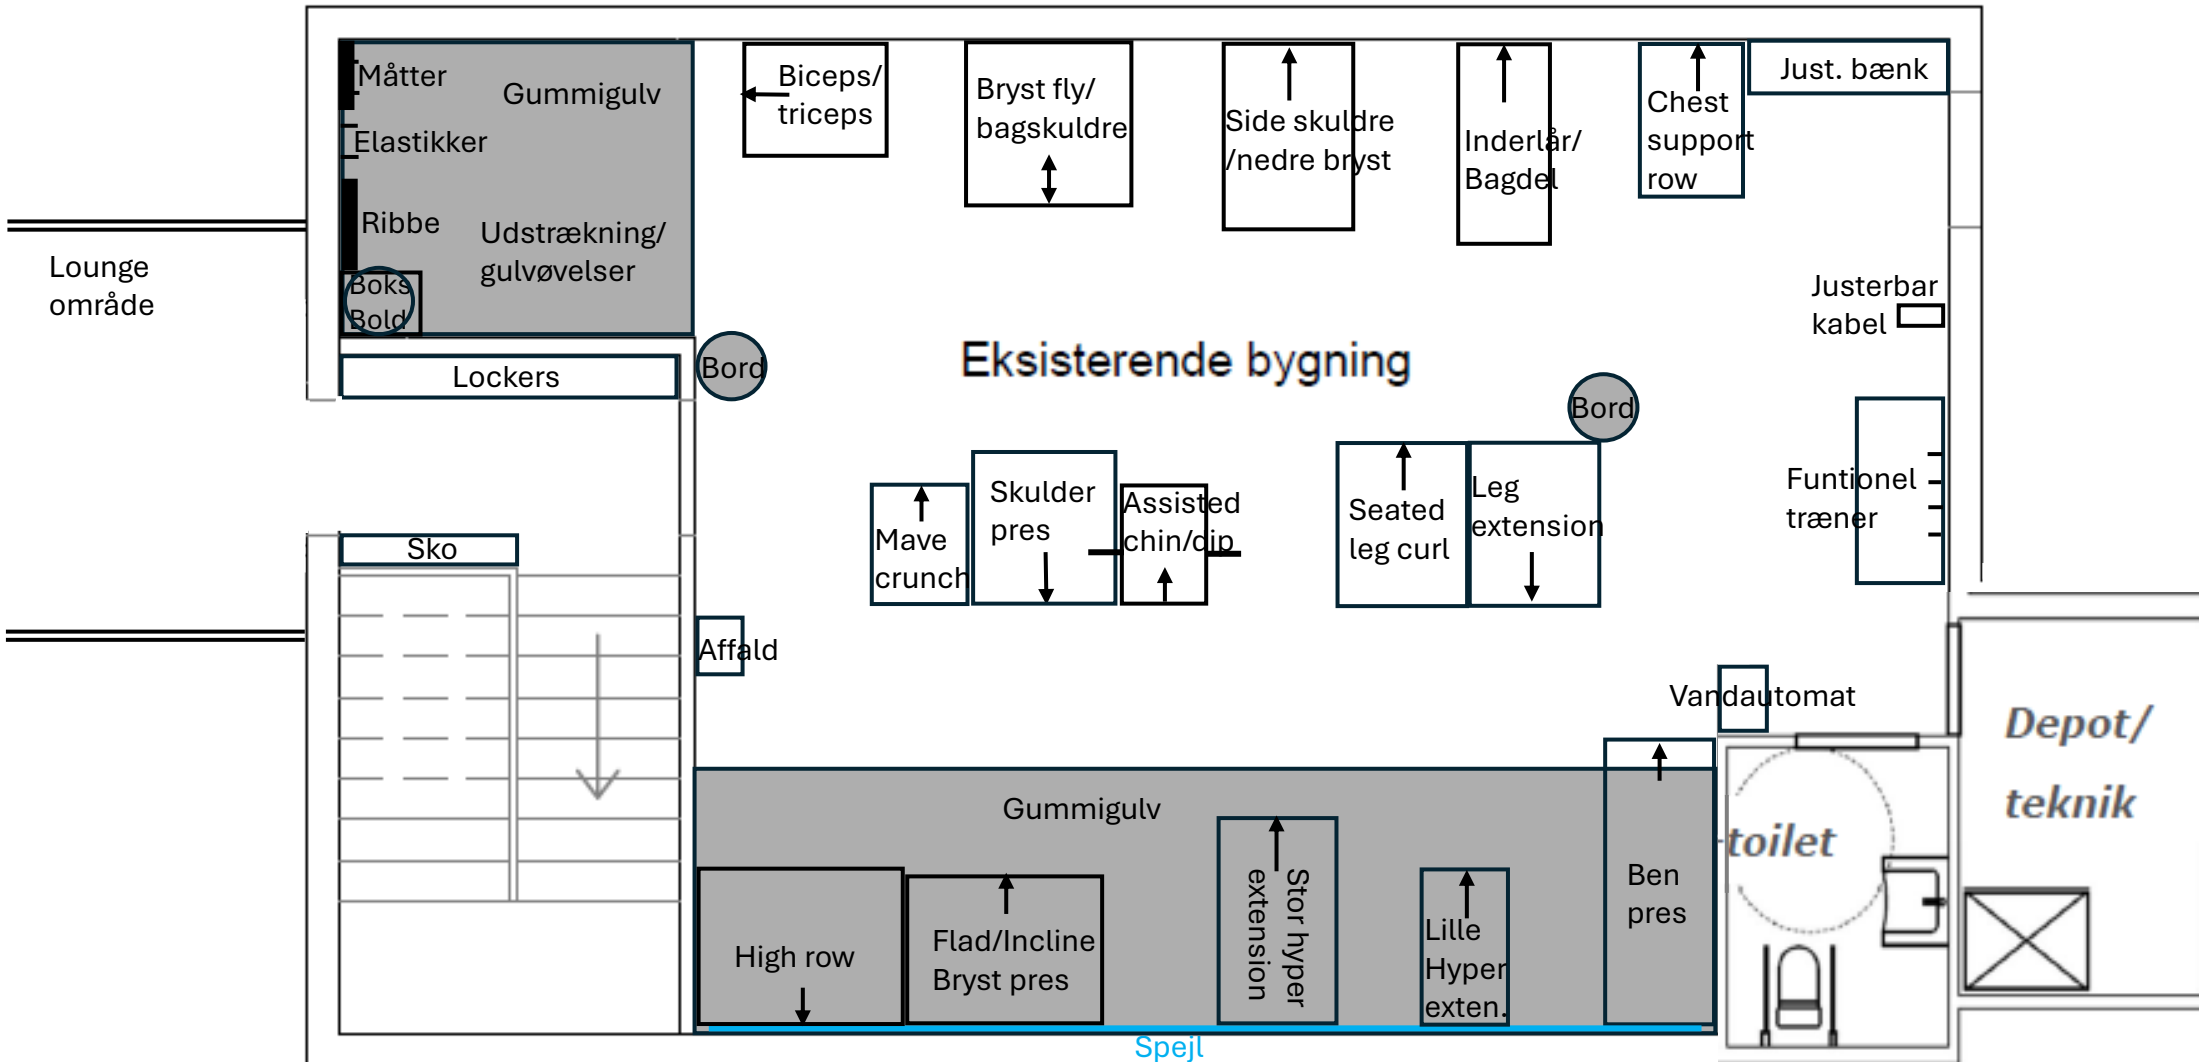

Forslag til indretning af det eksisterende rum når tilbygning er klar (3D tegninger fra Watson)

